

CEFINE NS ドア設置バリエーション




1. 5畳タイプ

標準音場壁パネル枚数：3枚

オプションF i x窓パネル：1枚まで設置可

追加ドアパネル：不可

▼：照明スイッチの位置

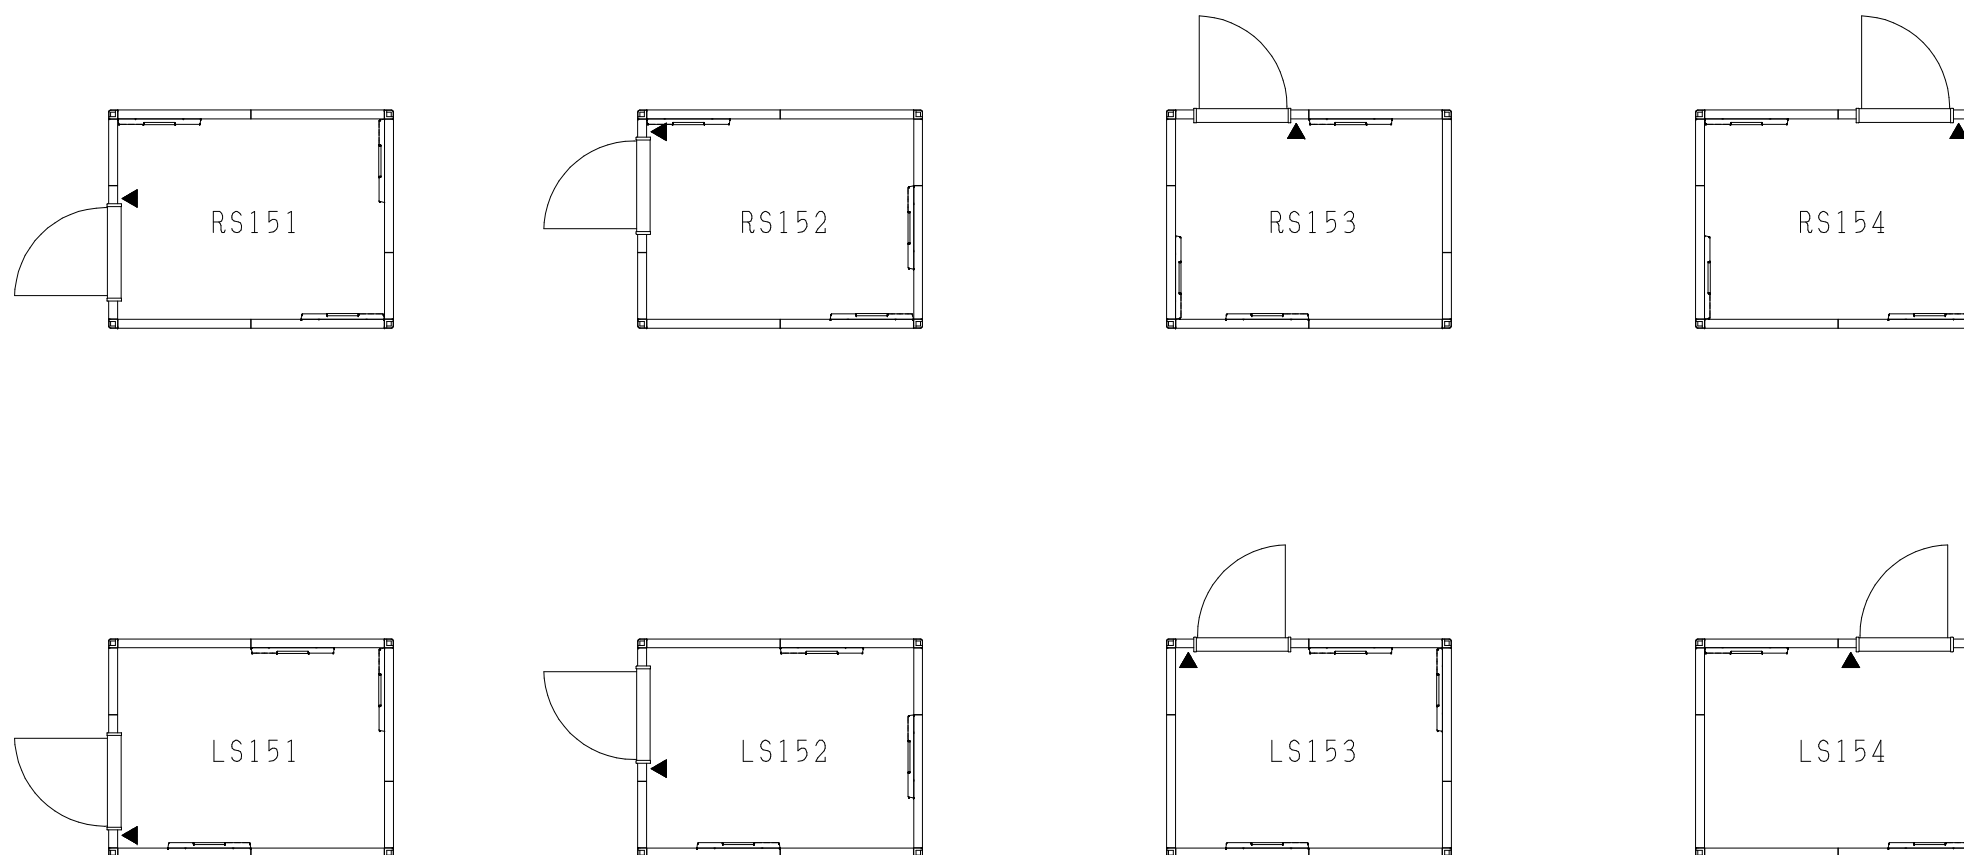

パネル配置ルール

- ：換気扇設置可能壁パネルはW=880の壁パネルです。換気扇設置パネルには音場壁パネルは設置できません。
- ・オプションF i x窓パネルを追加すると、W=880の壁パネルが1枚減り、F i x窓パネル1枚+W=439の壁パネル1枚が追加されます。
- ・エアコンを設置する場合はW=880の壁パネルに取付けてください。（壁パネルをまたいで取付けしないでください）エアコン設置パネルには音場壁パネルは設置できません。
- ・音場壁パネルが上記バリエーション位置に設置出来ない場合、W=880の壁パネルがある場合は、そこに移動させてください。W=880の壁パネルが無い場合は、W=439の壁パネルに取り付けてください。（ただし、吸音部が壁パネルをまたがないこと）