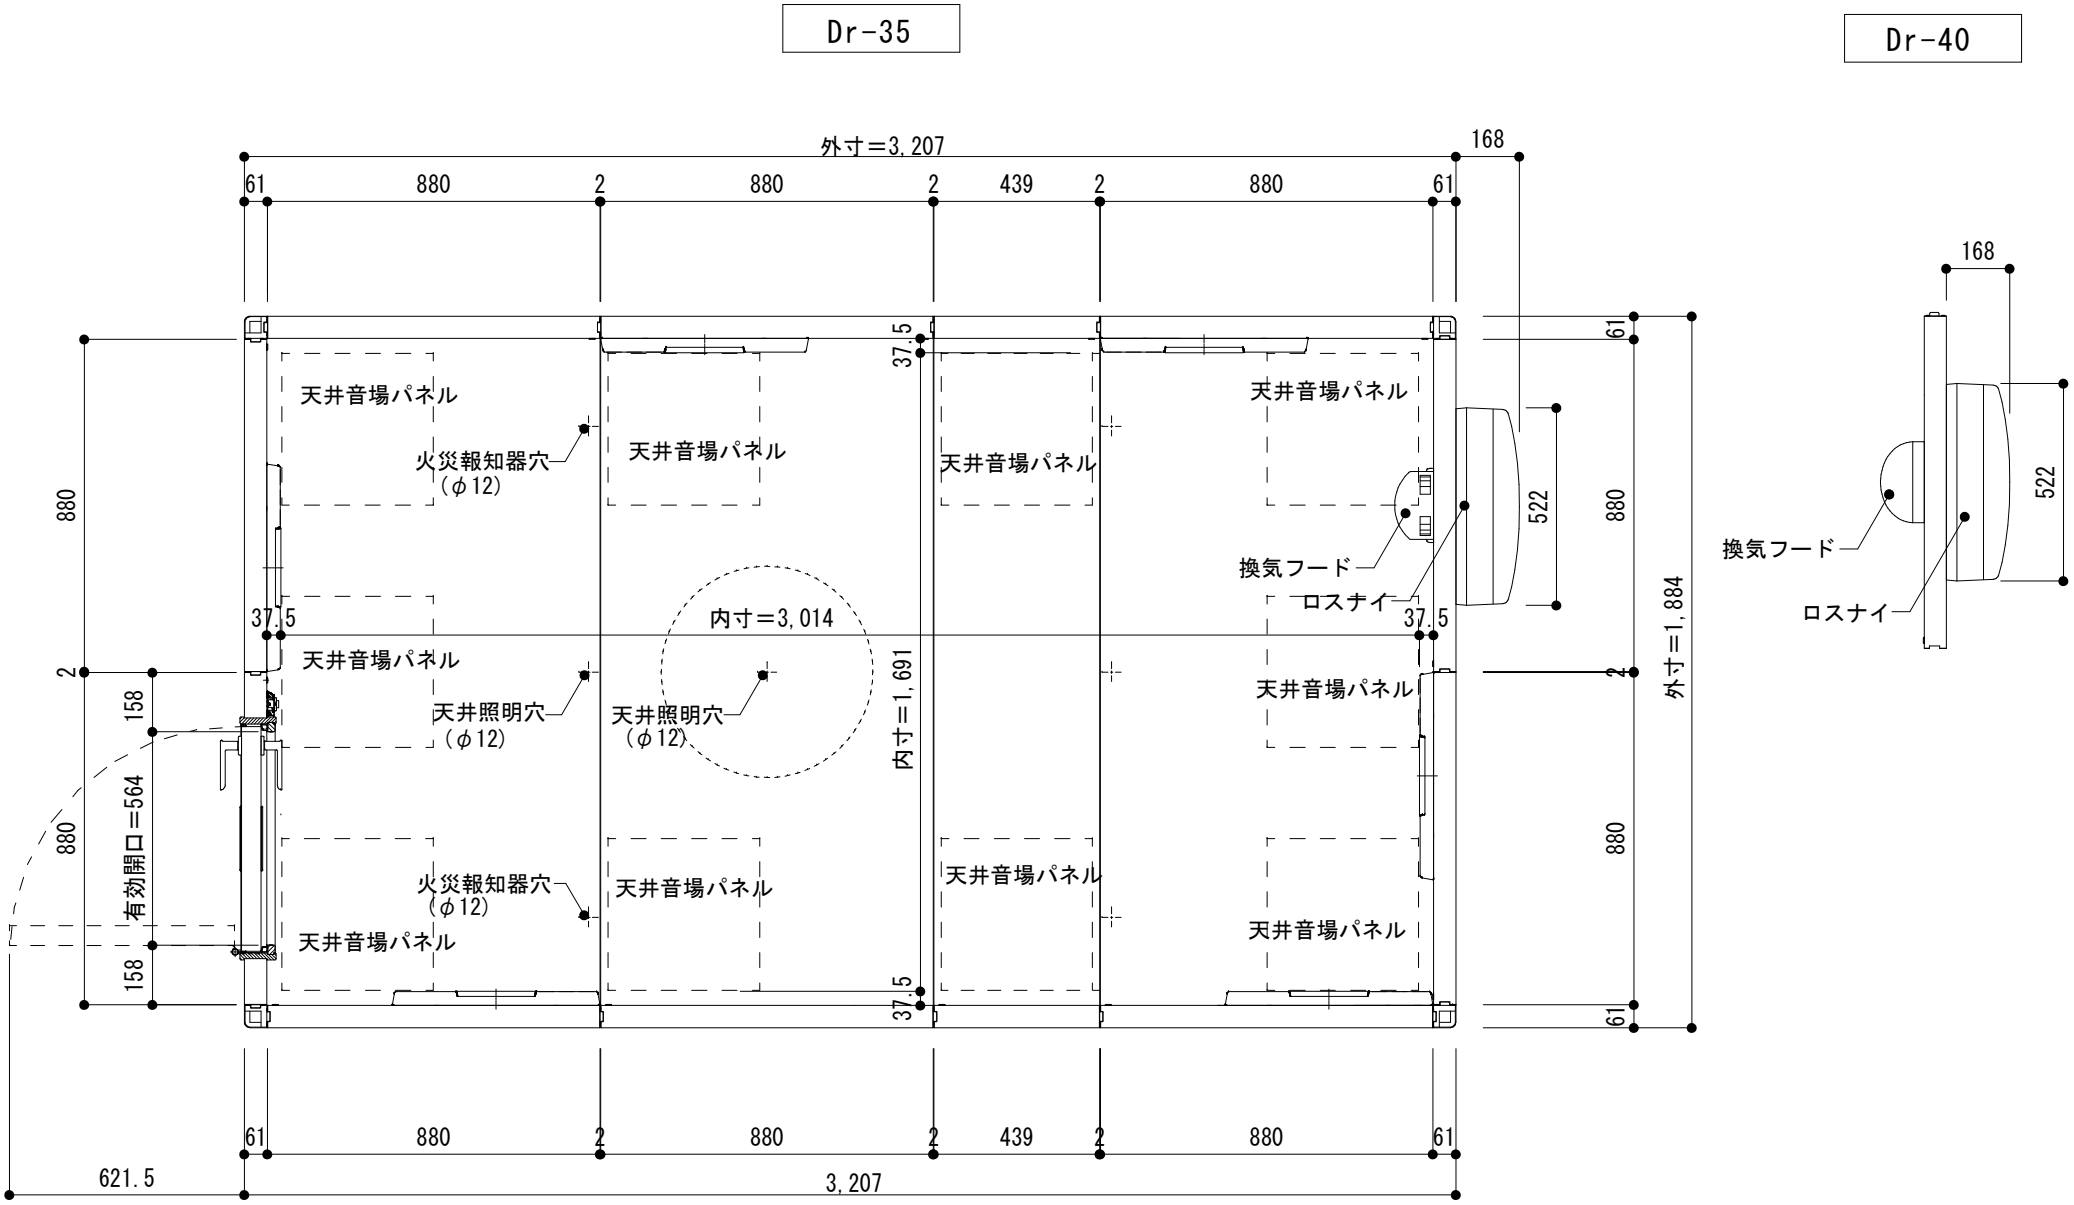
Dr-35
Dr-40
外寸=3,207
168
61
880
2
439
37.5
天井音場パネル
火災報知器穴
(φ12)
天井照明穴
(φ12)
内寸=3,014
内寸=1,691
換気フード
ロスナイ
522
外寸=1,884
有効開口=564
158
621.5
3,207

3.5畳　平面図　S=1/20