Dr-35

Dr-40

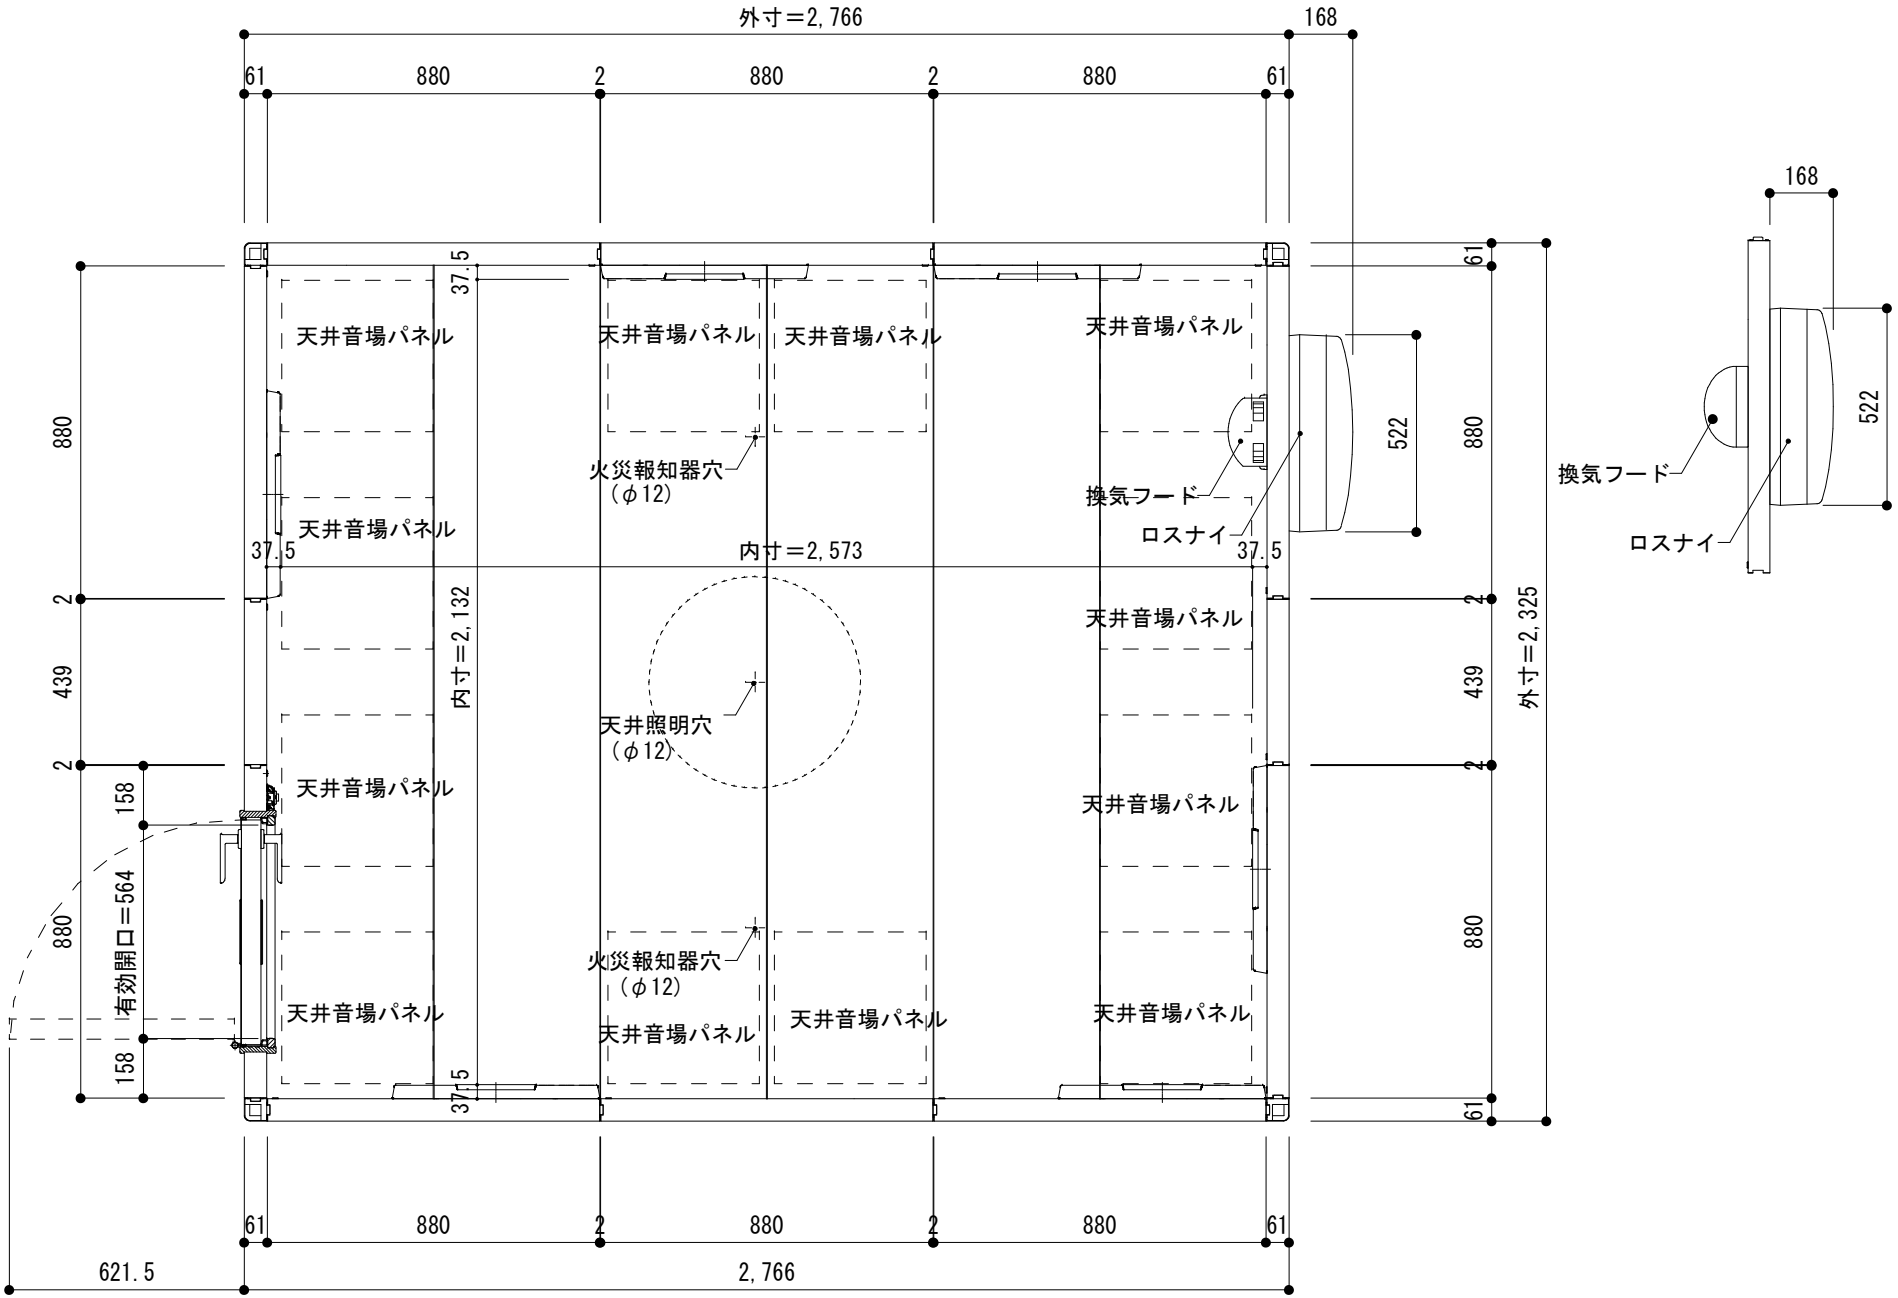

3.7畳　平面図　S=1/20